

2x stopcontacten

Gearceerde delen moeten vrijgehouden worden (9x) 4x4 meter

Verdeelbord

Verdeelbord

2 bedieningsbord verlichting, verwarming en rookluisen

maat tussen maat palen hartlijn palen

Vrije hoogte onder vloer: 500mm (9x)  
Vrije hoogte onder vloer: 2900mm

noeduitg. Poort  
A: 4900  
B: 4900  
H: 5000

Inkomhal

HAL

B

C

A

D

Berg-ruimte

gebruikers kanaal voor exposanten

Ingang D

Ingang A

Vrije hoogte onder vloer: 2x verwarmings kanaal: stopcontact

JamesD JamesA

SAS

wc beren

techn. A

wc A

SAS

wc A

secre- tramat

Noeduitg. 9

noeduitg. Poort 1

2 Noeduitg.

3 Noeduitg.

Noeduitg.

Noeduitg.

500W: 4600W C Poort

H13

H12

H11

H10

H9

H8

H7

H6

H5

H4

H3

H2

H1

H0

4

5

7

8

9

10

12

11

11 B

12 B

13 B

14 B

15 C

16 C

17 C

18 D

E

F

1

2

3


4


1

2

3

4

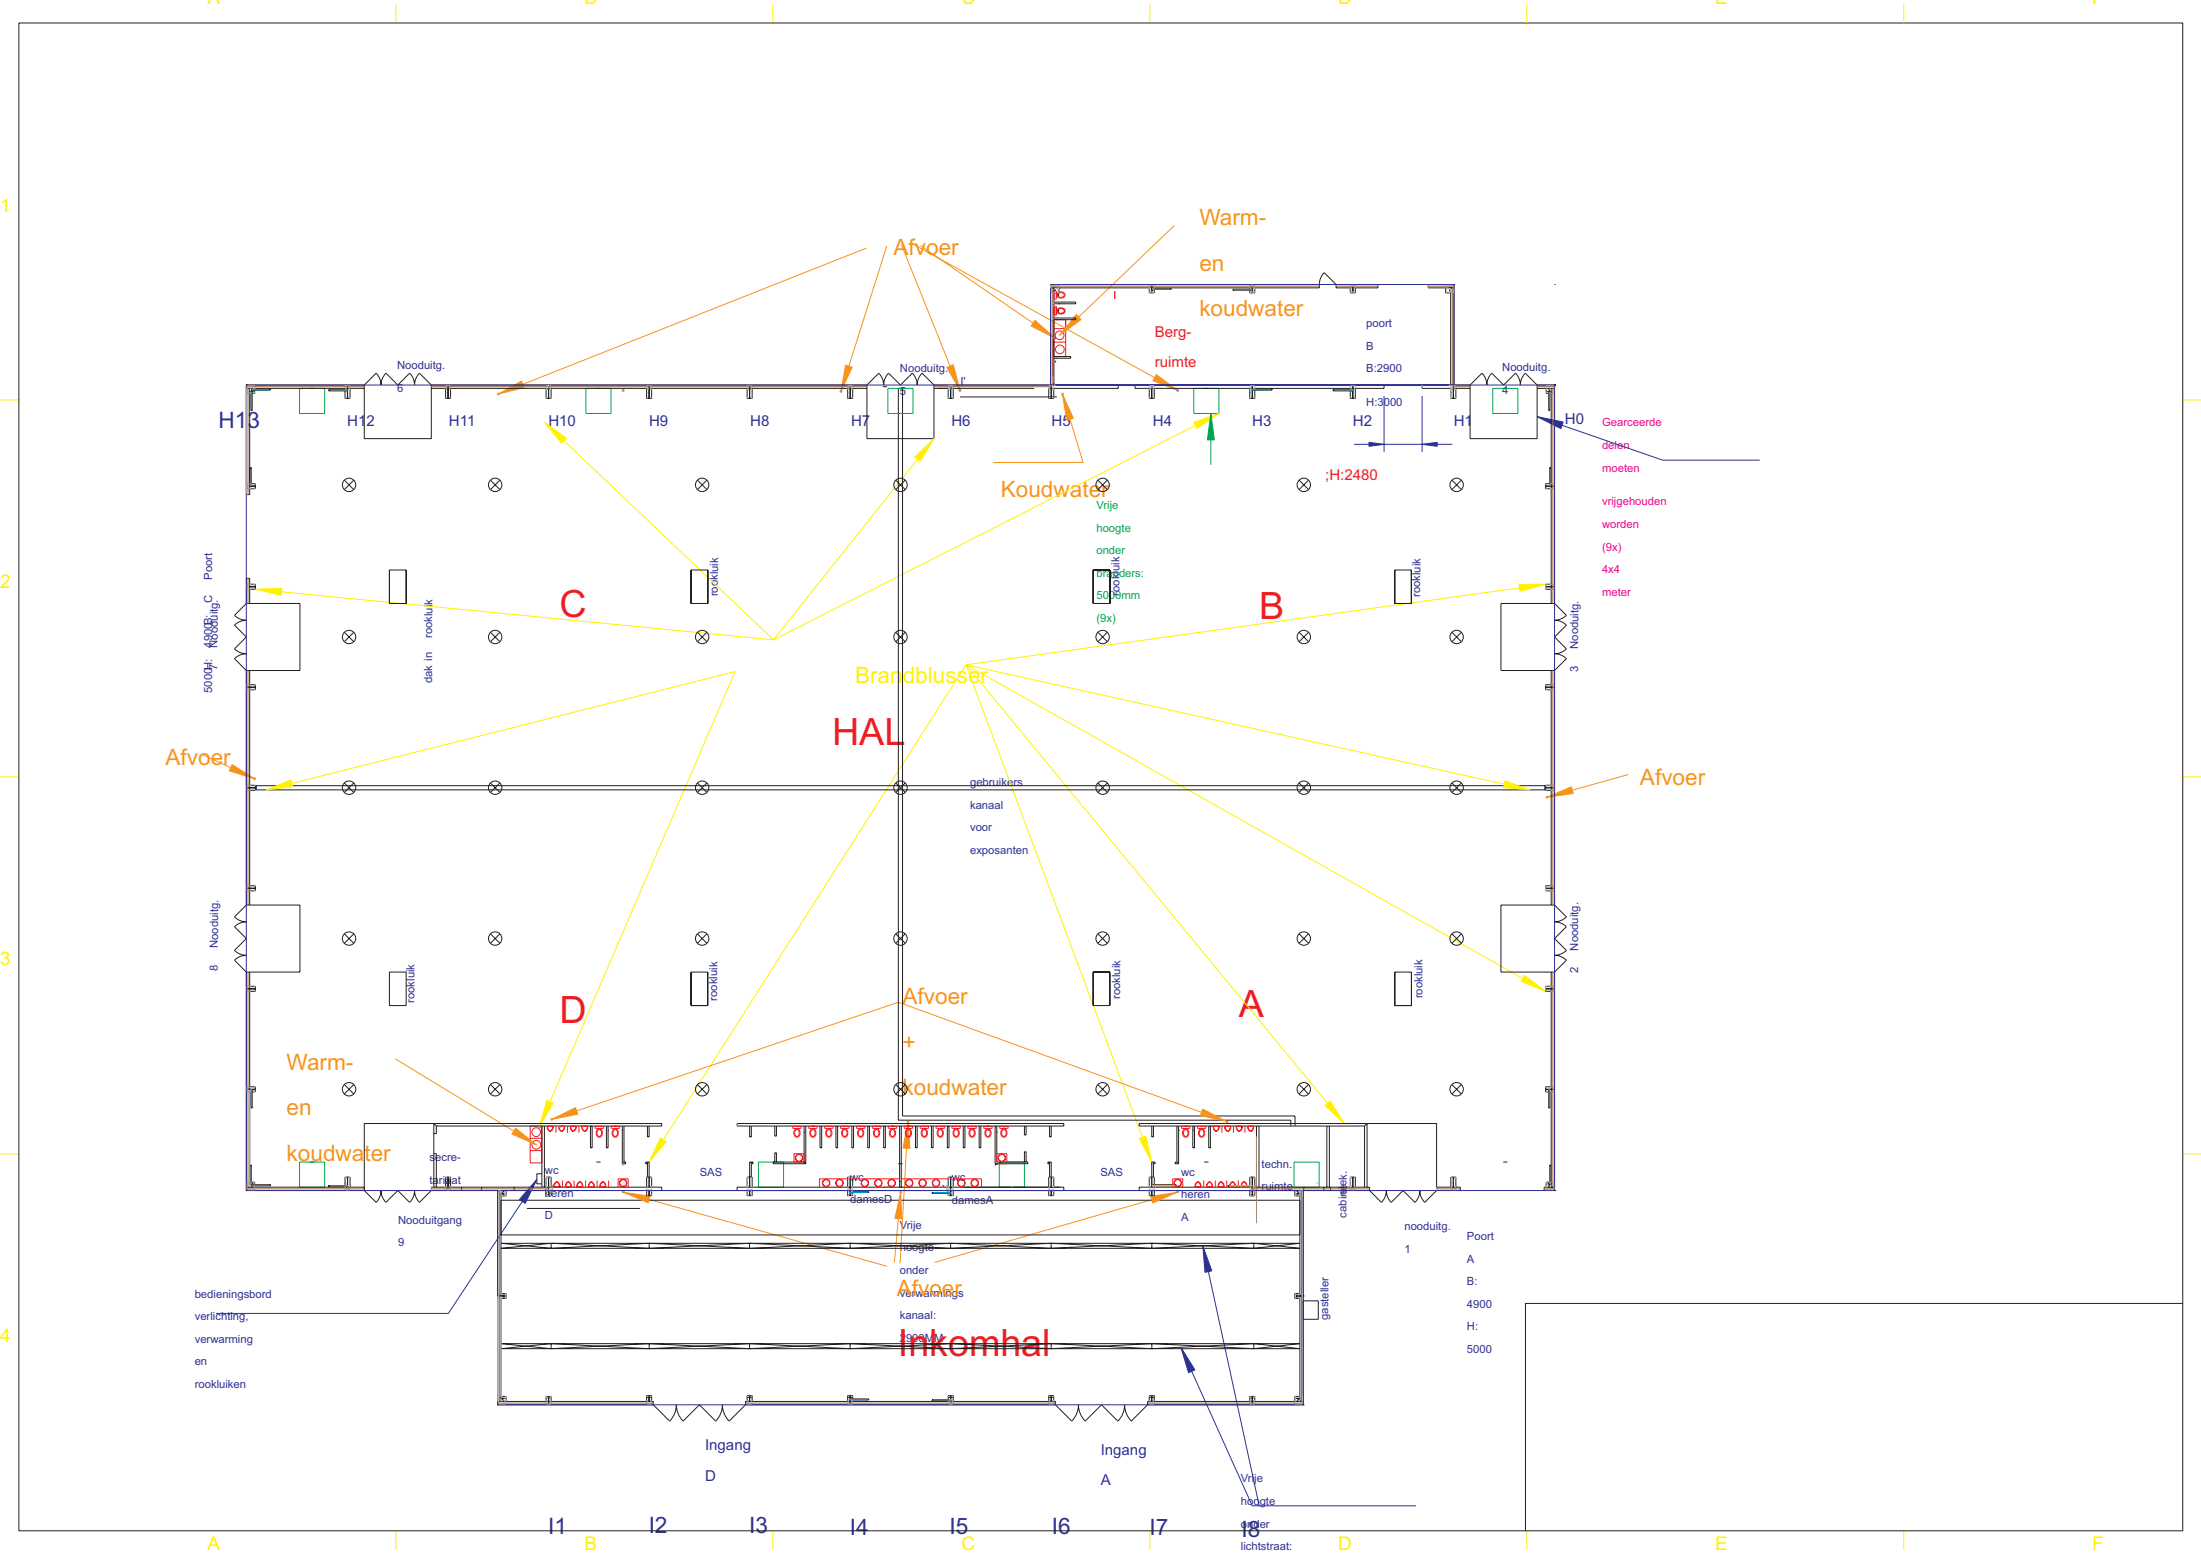

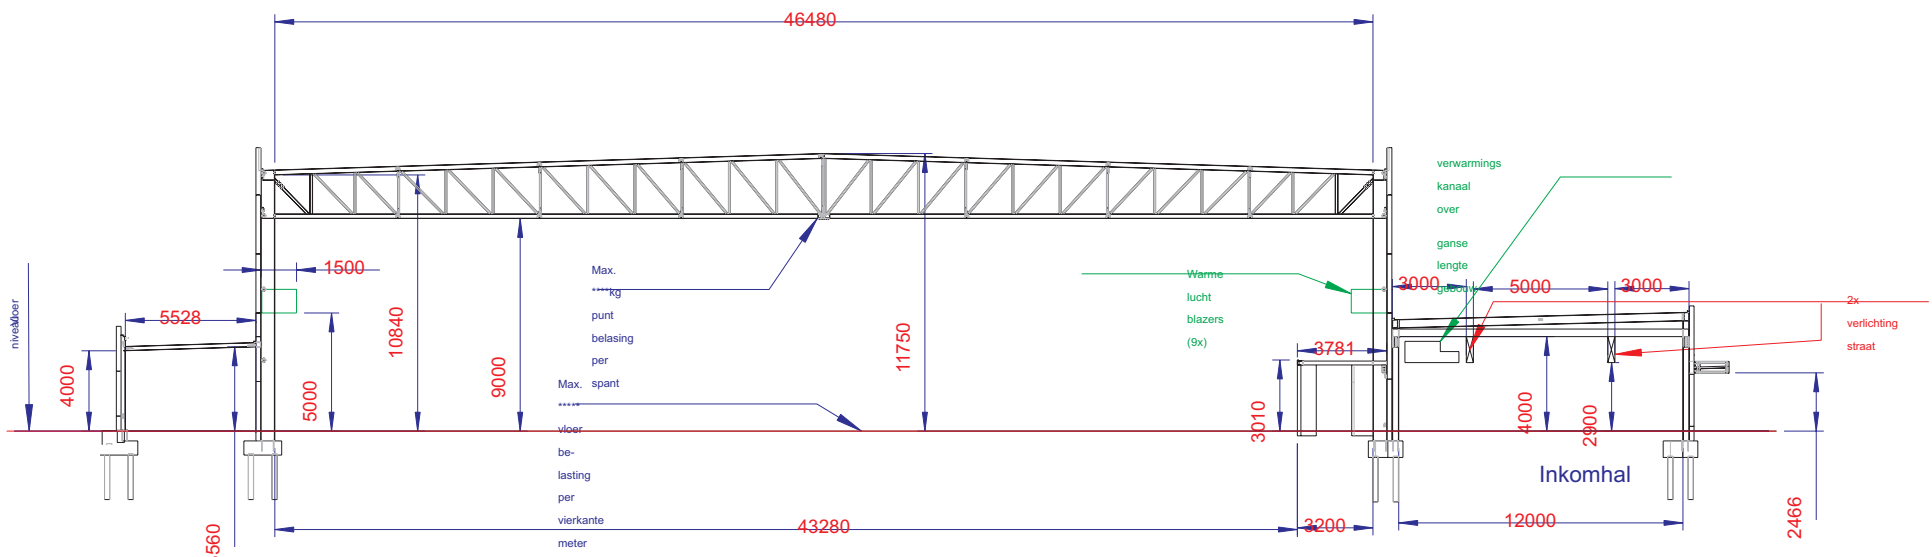

Doorsnede